


# Roosenacher Tagelswangen

**Lerch & Partner**  
GENERALUNTERNEHMUNG AG

Lerch & Partner  
Generalunternehmung AG  
Postfach 133  
8411 Winterthur  
www.lerchpartner.ch

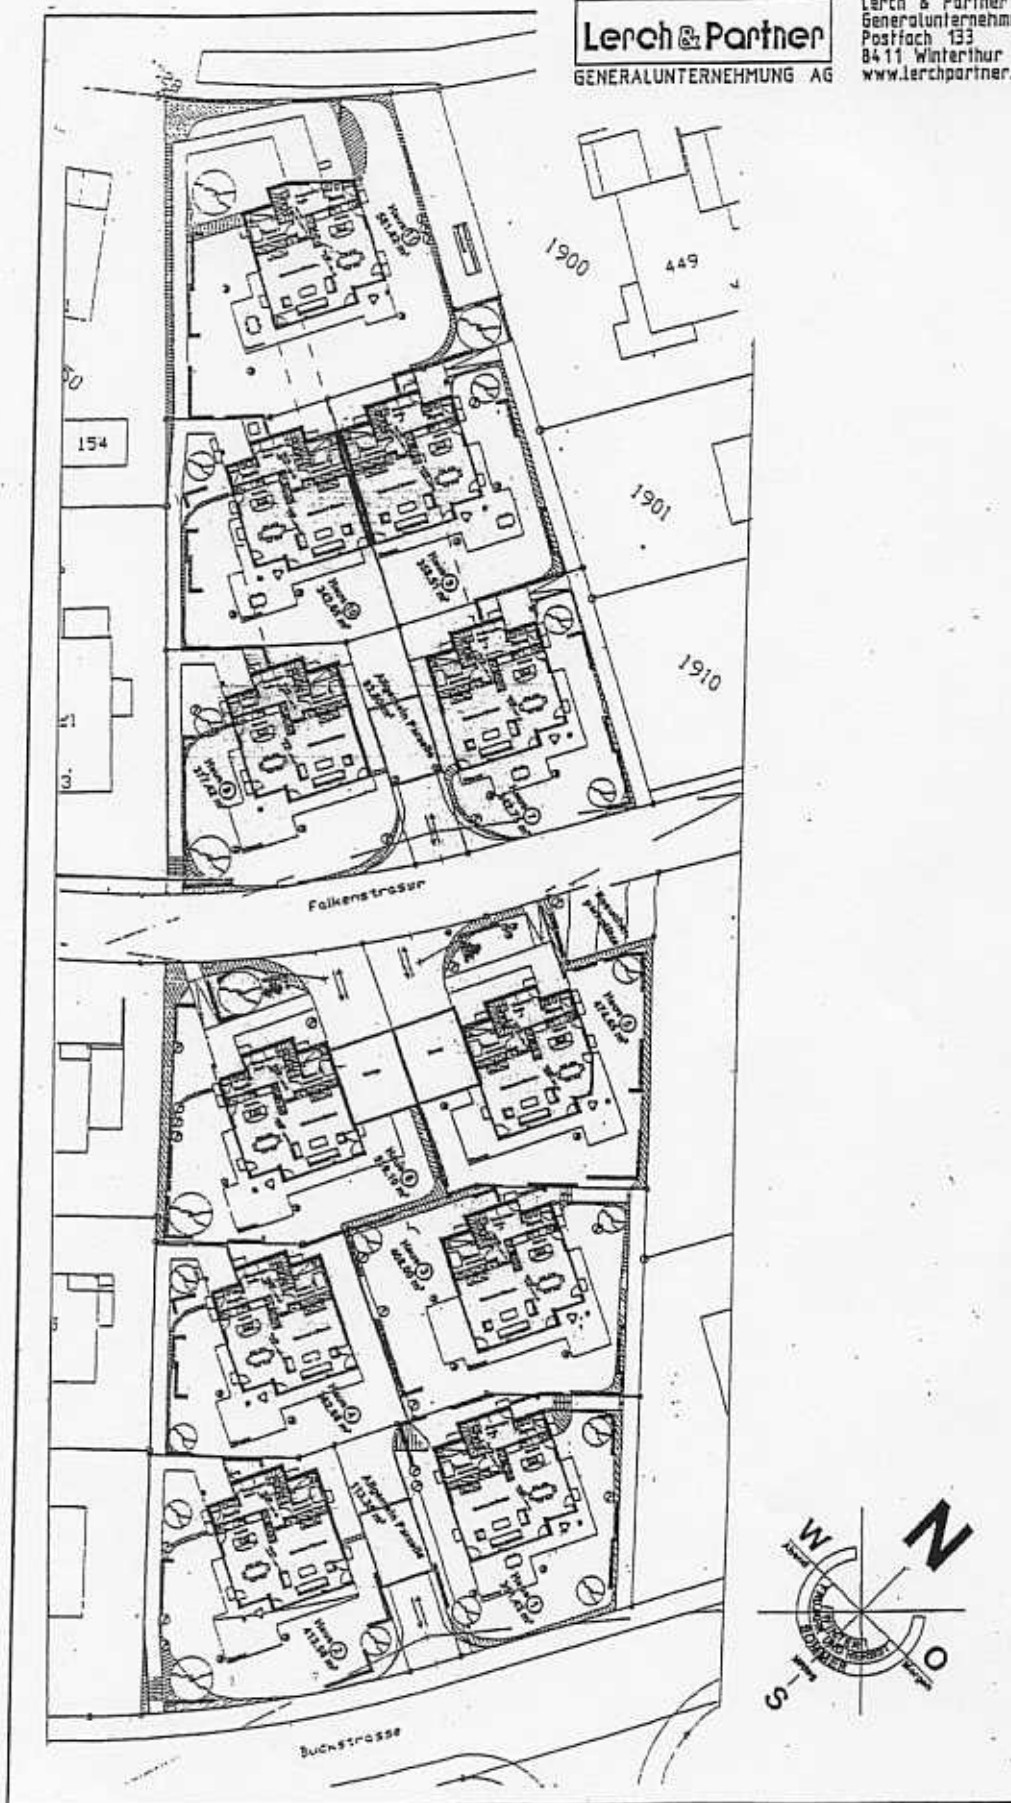

## Übersichtsplan Erdgeschoss

Reduzierter Massstab

Planabweichungen aufgrund der Baubehörden  
und der Ausführungsplanung bleiben vorbehalten!  
31. Mai 2005

Falkenstrasse

# Roosenacher Tagelswangen

**Lerch & Partner**  
GENERALUNTERNEHMUNG AG

Lerch & Partner  
Generalunternehmung AG  
Postfach 133  
8411 Winterthur  
www.lerchpartner.ch




**Tiefgarage Teil 1**  
Reduzierter Massstab

Planabweichungen aufgrund der Baubehörden  
und der Ausführungsplanung bleiben vorbehalten!  
31. Mai 2005

# Roosenacher Tagelswangen

**Lerch & Partner**  
GENERALUNTERNEHMUNG AG

Lerch & Partner  
Generalunternehmung AG  
Postfach 133  
8411 Winterthur  
www.lerchpartner.ch

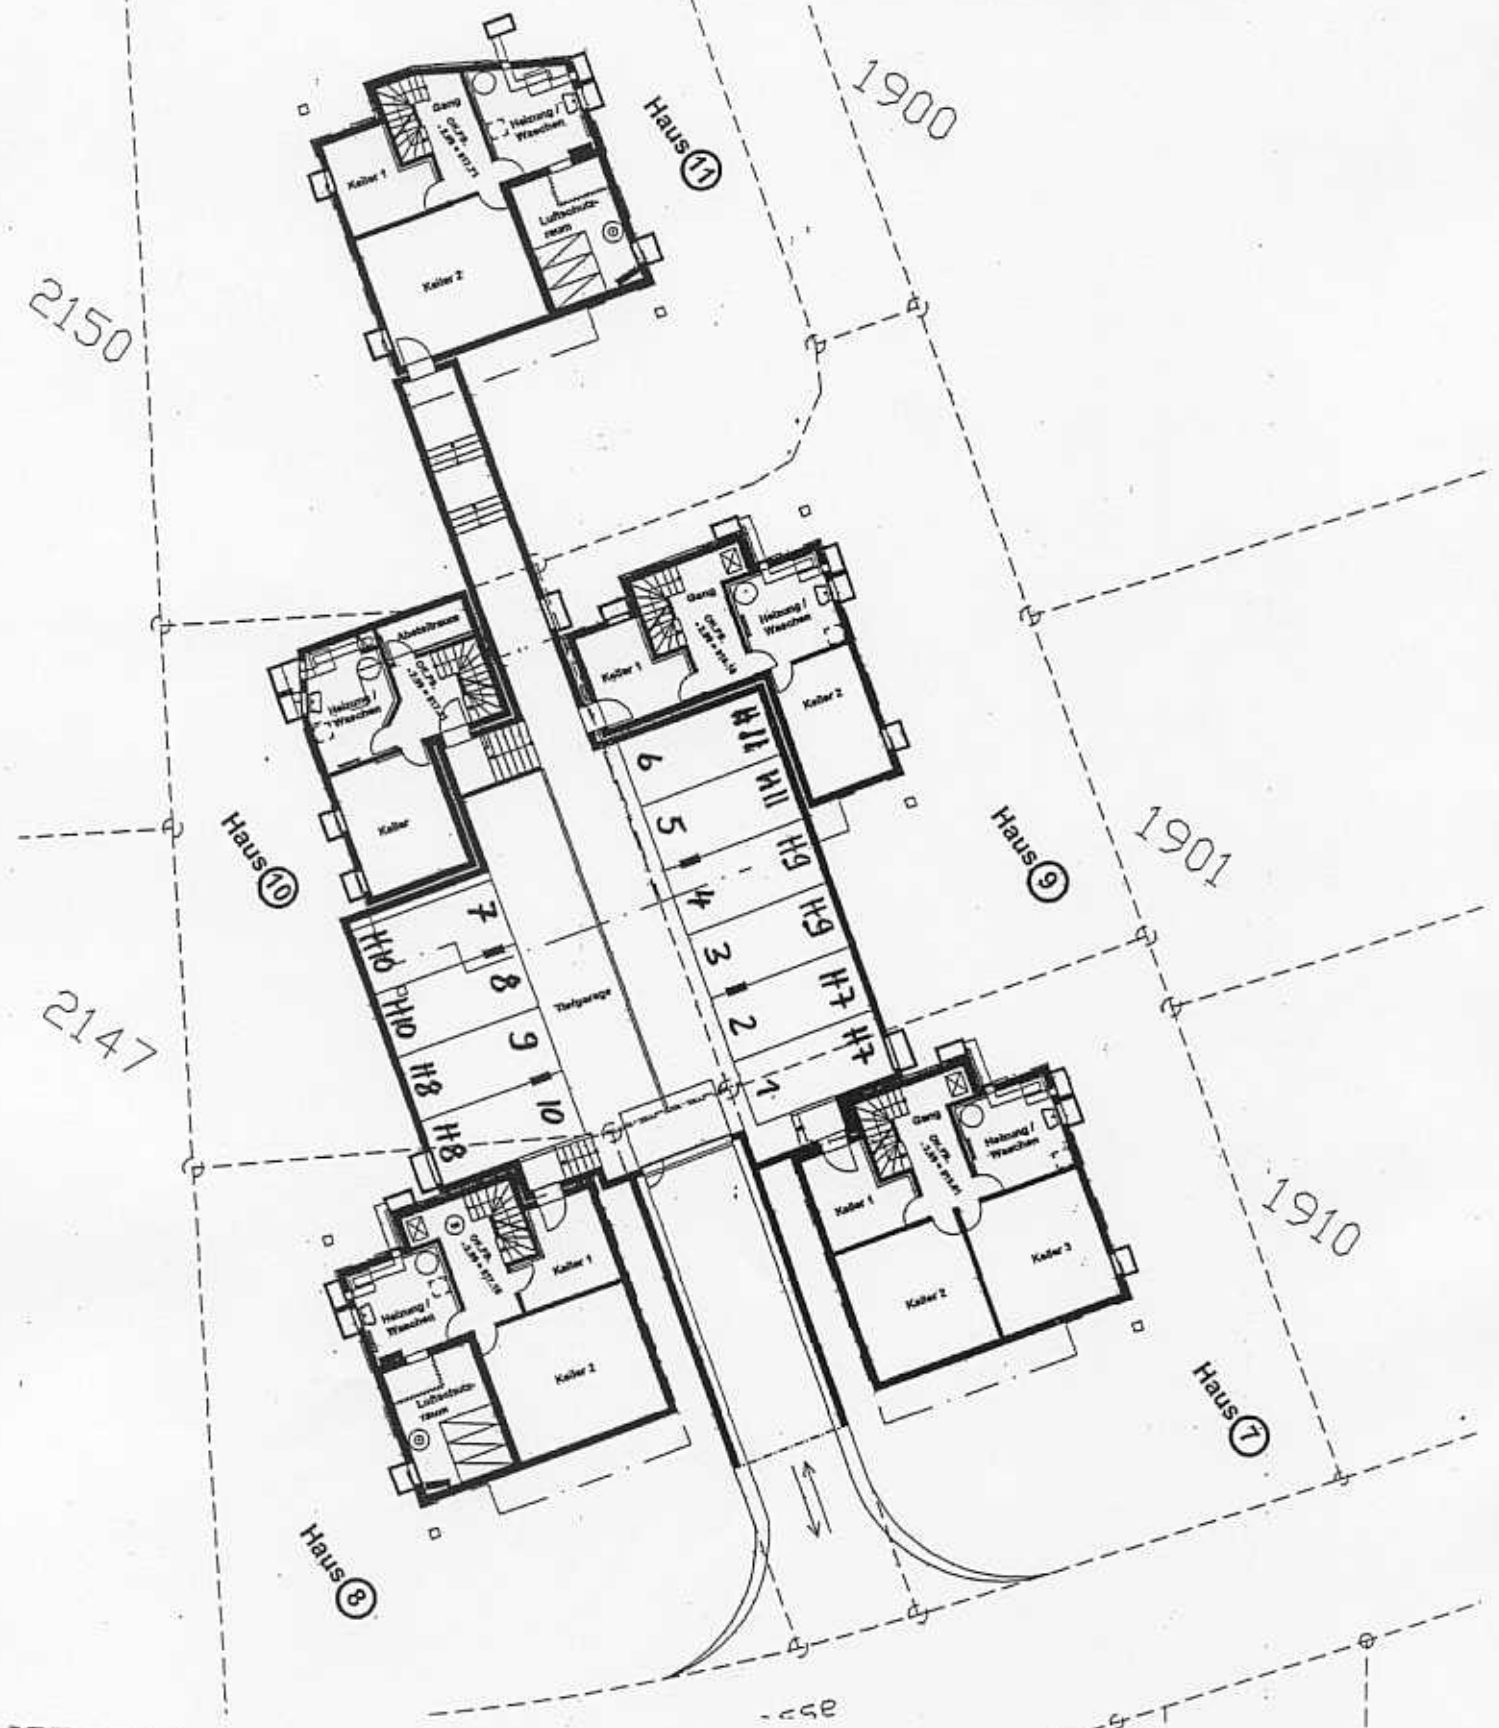

## Tiefgarage Teil 2

Reduzierter Massstab

Planabweichungen aufgrund der Baubehörden  
und der Ausführungsplanung bleiben vorbehalten!  
31. Mai 2005