

Falkenstrasse

Roosenacher Tagelswangen

Lerch & Partner
GENERALUNTERNEHMUNG AG

Lerch & Partner
Generalunternehmung AG
Postfach 133
8411 Winterthur
www.lerchpartner.ch



Tiefgarage Teil 1


Reduzierter Massstab

Planabweichungen aufgrund der Baubehörden
und der Ausführungsplanung bleiben vorbehalten!
31. Mai 2005

Roosenacher Tagelswangen

Lerch & Partner
GENERALUNTERNEHMUNG AG

Lerch & Partner
Generalunternehmung AG
Postfach 133
8411 Winterthur
www.lerchpartner.ch

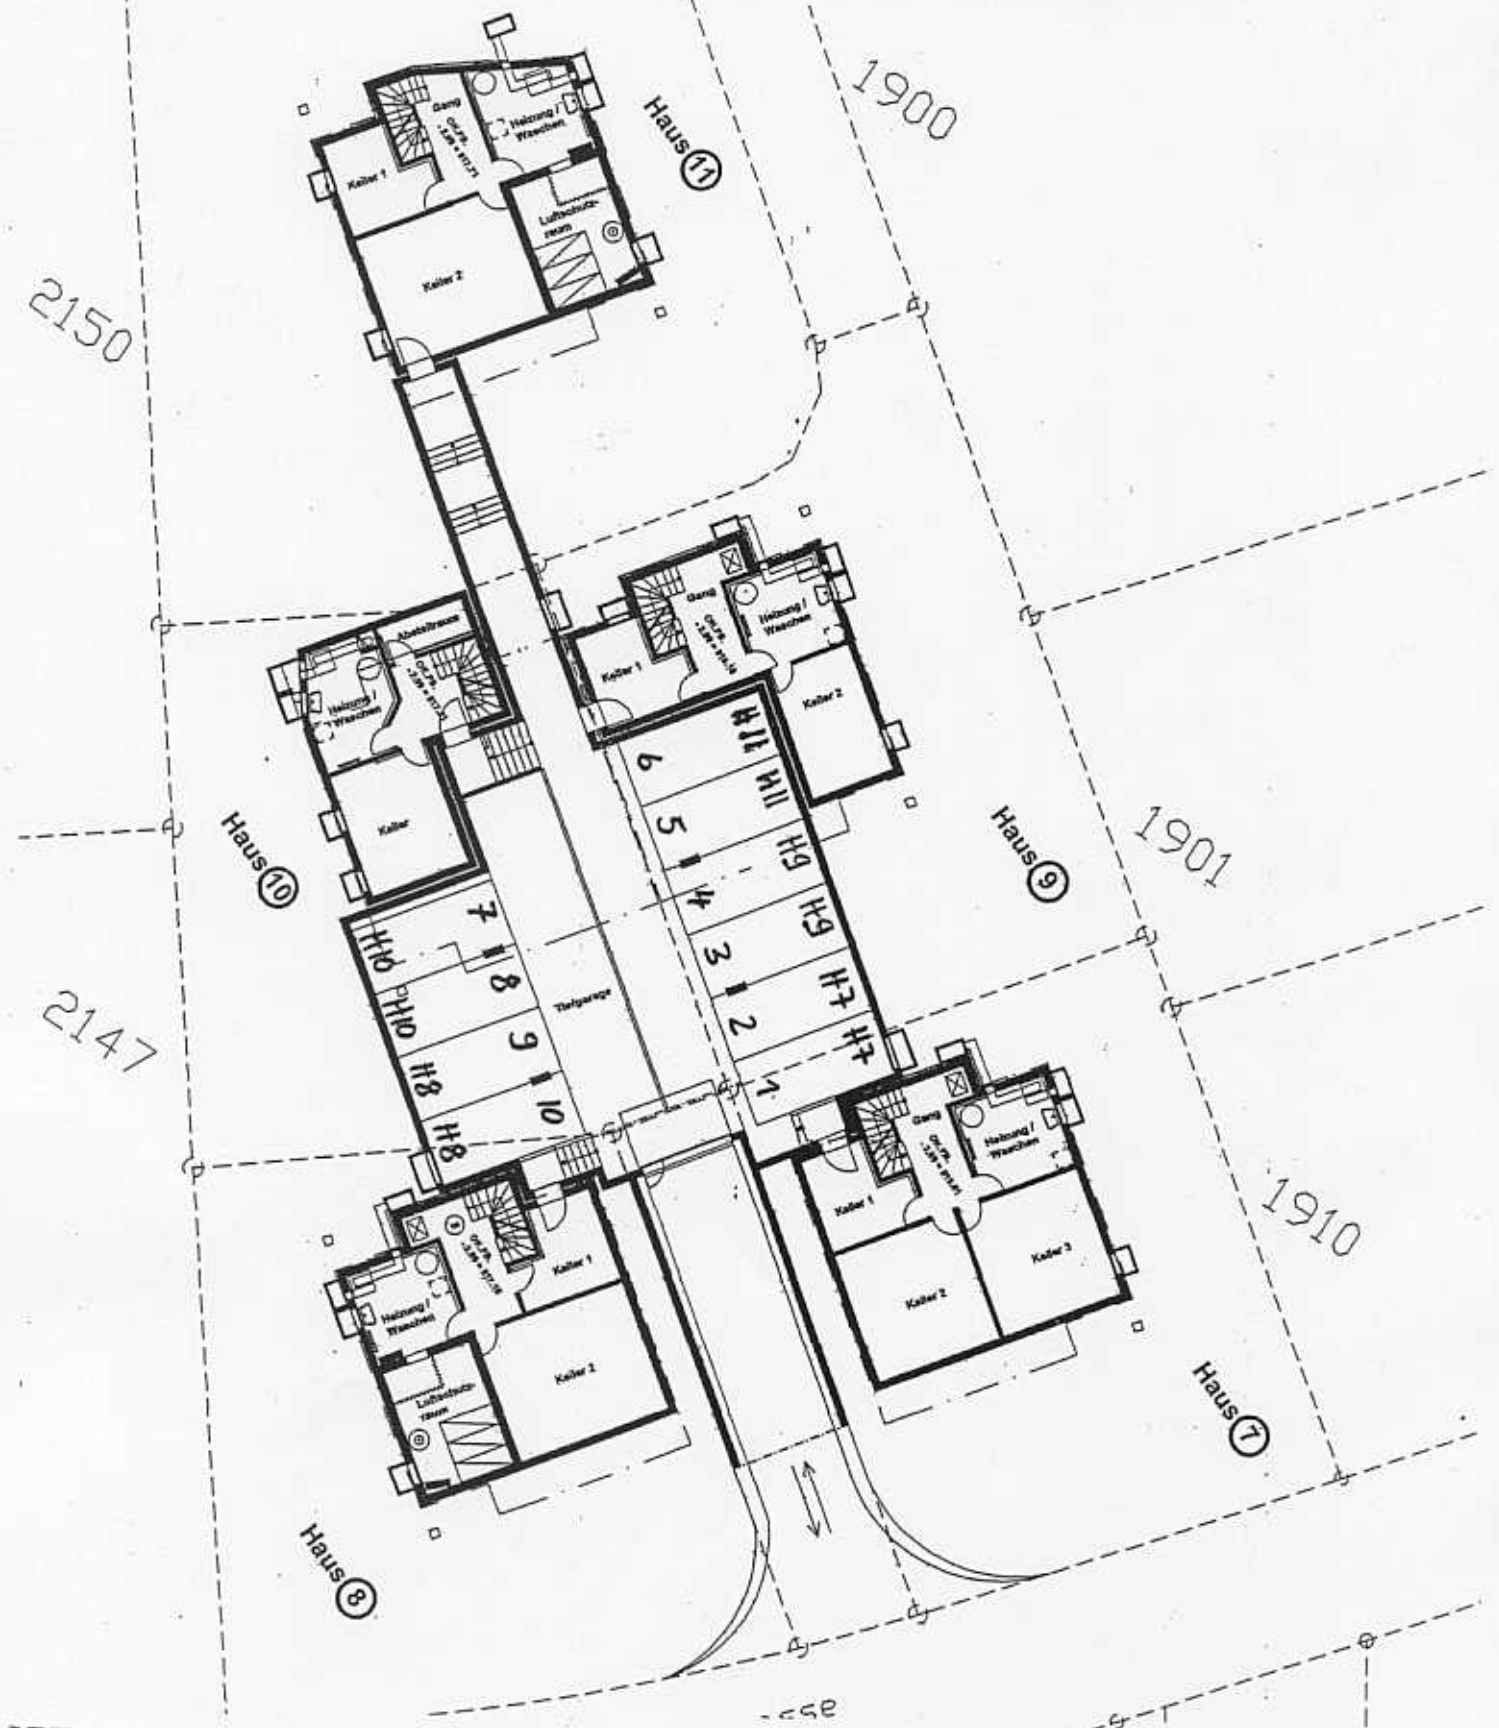

Tiefgarage Teil 2

Reduzierter Massstab

Planabweichungen aufgrund der Baubehörden
und der Ausführungsplanung bleiben vorbehalten!
31. Mai 2005